

Общие указания

1. Технические решения проекта соответствуют требованиям экологических, санитарно-гигиенических, взрыво- и пожаробезопасных и других действующих норм и правил и обеспечивают безопасную эксплуатацию объекта при соблюдении предусмотренных проектом мероприятий.
2. Ведомость основных комплектов рабочих чертежей помещена на листе общих данных ведущей марки АТХ (черт. ФТ-06.09/2114-АТХ.ОД, л. 2)

Инв. № подл.	Подп. и дата	Взам. инв. №	Инв. № дубл.	Подп. и дата									
	Инв. № подл.	Подп. и дата	Взам. инв. №	Инв. № дубл.	Подп. и дата								
					ФТ-06.09/2114-АТХ-02. Э1								
					Реконструкция сетей бытовой и производственно бытовой канализации на нефтебазе РУП «Белоруснефть» в г. Бресте								
					Изм. Лист № докум. Подп. Дата								
					Разраб. Мизовцов 06.09				Автоматизированная система управления технологическими процессами				
					Пров. Яблонский 06.09								
					ГИП Фалевка 06.09								
					Н. Контр. Ольховик 06.09				Пост автомобильного залива №1. Схема электрическая структурная.				
									000 "Факом Технолджиз" г. Минск				


Копировал

Формат А4

СТРУКТУРНАЯ СХЕМА ПОСТА АВТОМОБИЛЬНОГО НАЛИВА

Постм SK1

Постм SK2

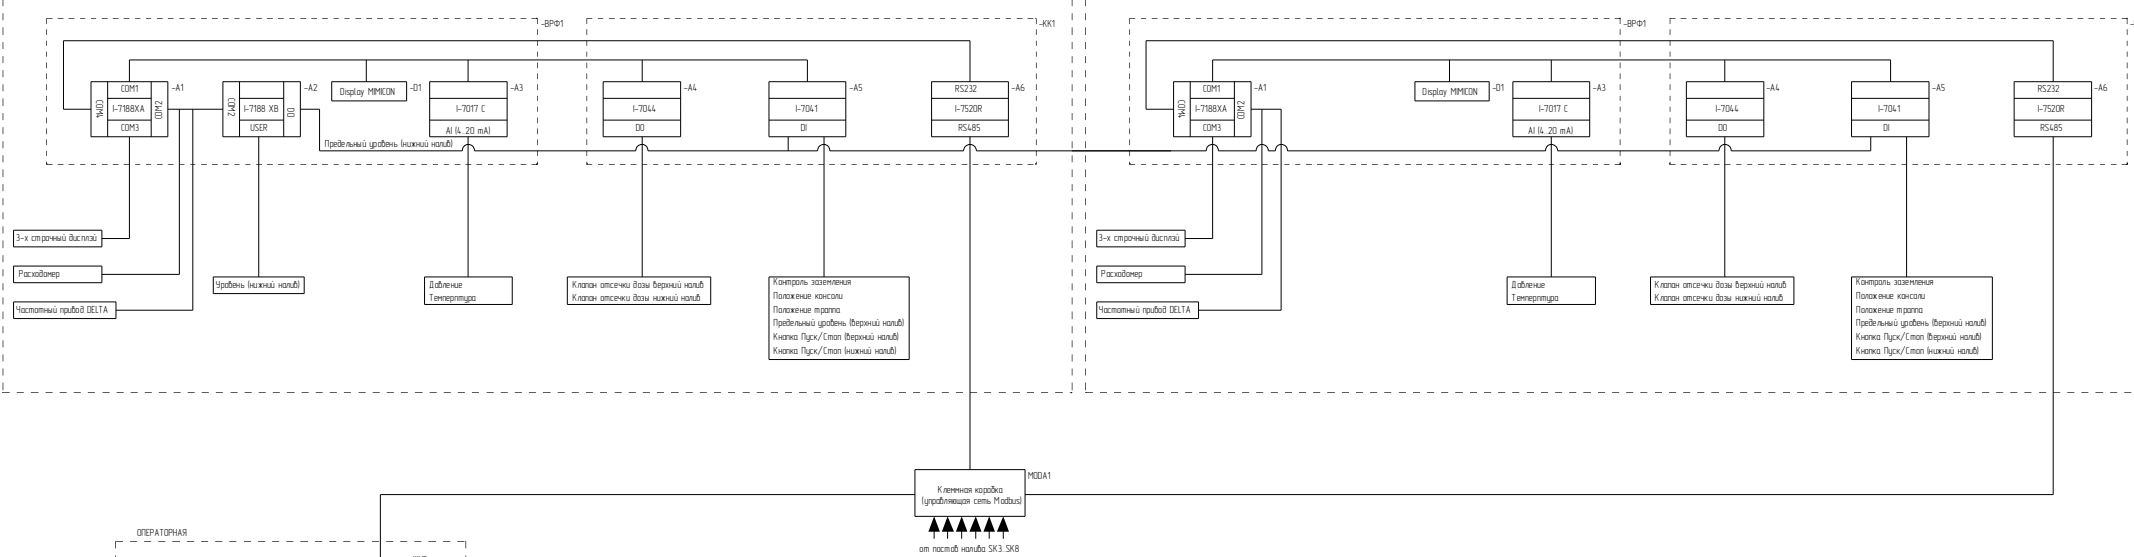

Примечание:
Для постов SK3, SK8 схема аналогична.